

NEXCO型




ES型ハンドホール

図番
NEX00-ES

縮尺
1/20

製図
丸本

日付
2009.07.31

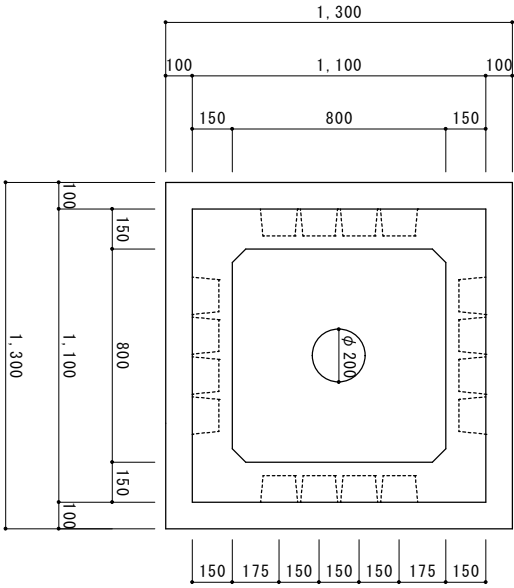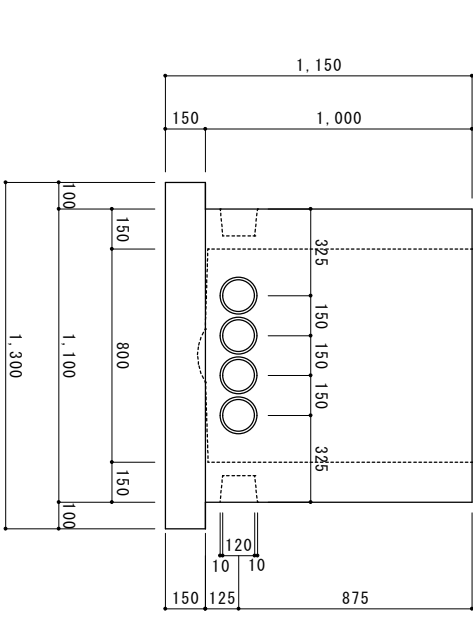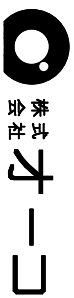

数量表

項目	規格
コンクリート	30-8-20N
鉄筋	0.810 m ² D10(SD295A)
参考質量	1,945 kg